


B-B FELÚJÍTÁSI METSZET M=1:100

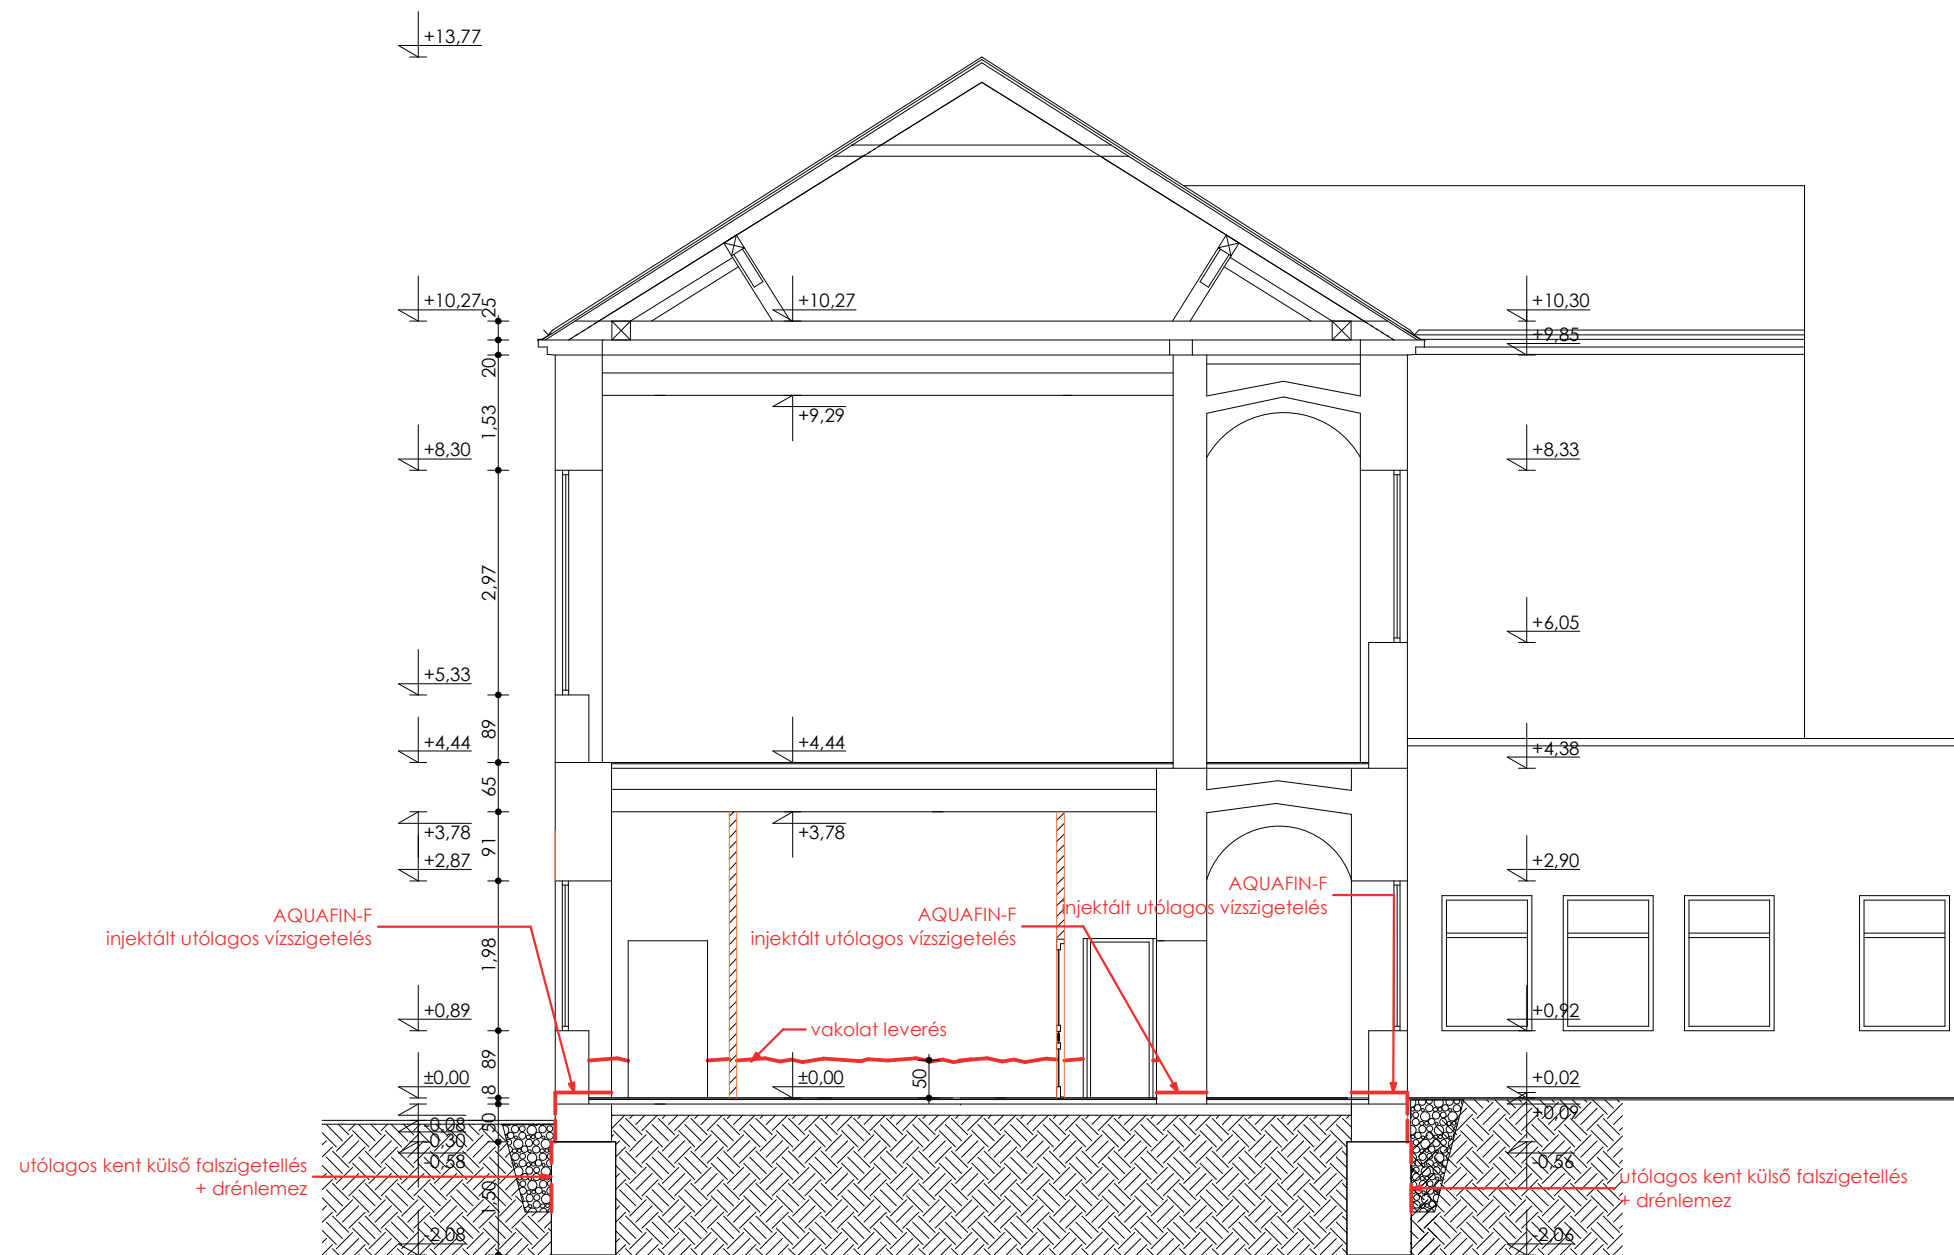

Rajz tárgya :
KISBÉR KÓRHÁZ
UTÓLAGOS VÍZSZIGETELÉSE
 Rajz megnevezése :
 Felújítási Metszet

ÁTRIUM MÁRKA
MÉRNÖKIRODA KFT.
 cím: 2870 Kisbér, Kossuth L. utca 63.
 tel., fax: +36-34/353-201
 mobil: +36-30/921-03-73
 e-mail: atrium@atriummarkabt.t-online.hu
 web: www.atriummarkabt.t-online.hu



Megrendelő :
 Bathhány Kázmér Szakkórház és
 Rendelőintézet
 2870 Kisbér, Iskola u. 11.

Építés helye :
 Kisbér, Iskola u. 11.

Készítette :
 Mogyorósi László
 Építésztervező É3 11-0210

Terv típusa :
 Közbeszerzési tervlap

CAD szerkesztő : Nagy Viktória

Ez a terv a feltüntetett szerző szellemi tulajdonát képezi, a szerzői jog védelme alatt áll.

Dátum : 2017.07.10.

Rajzszám :

Méretarány : M = 1 : 100

Tervszám : 001/K

E - 4