


PINCE ALAPRAJZ M=1:100

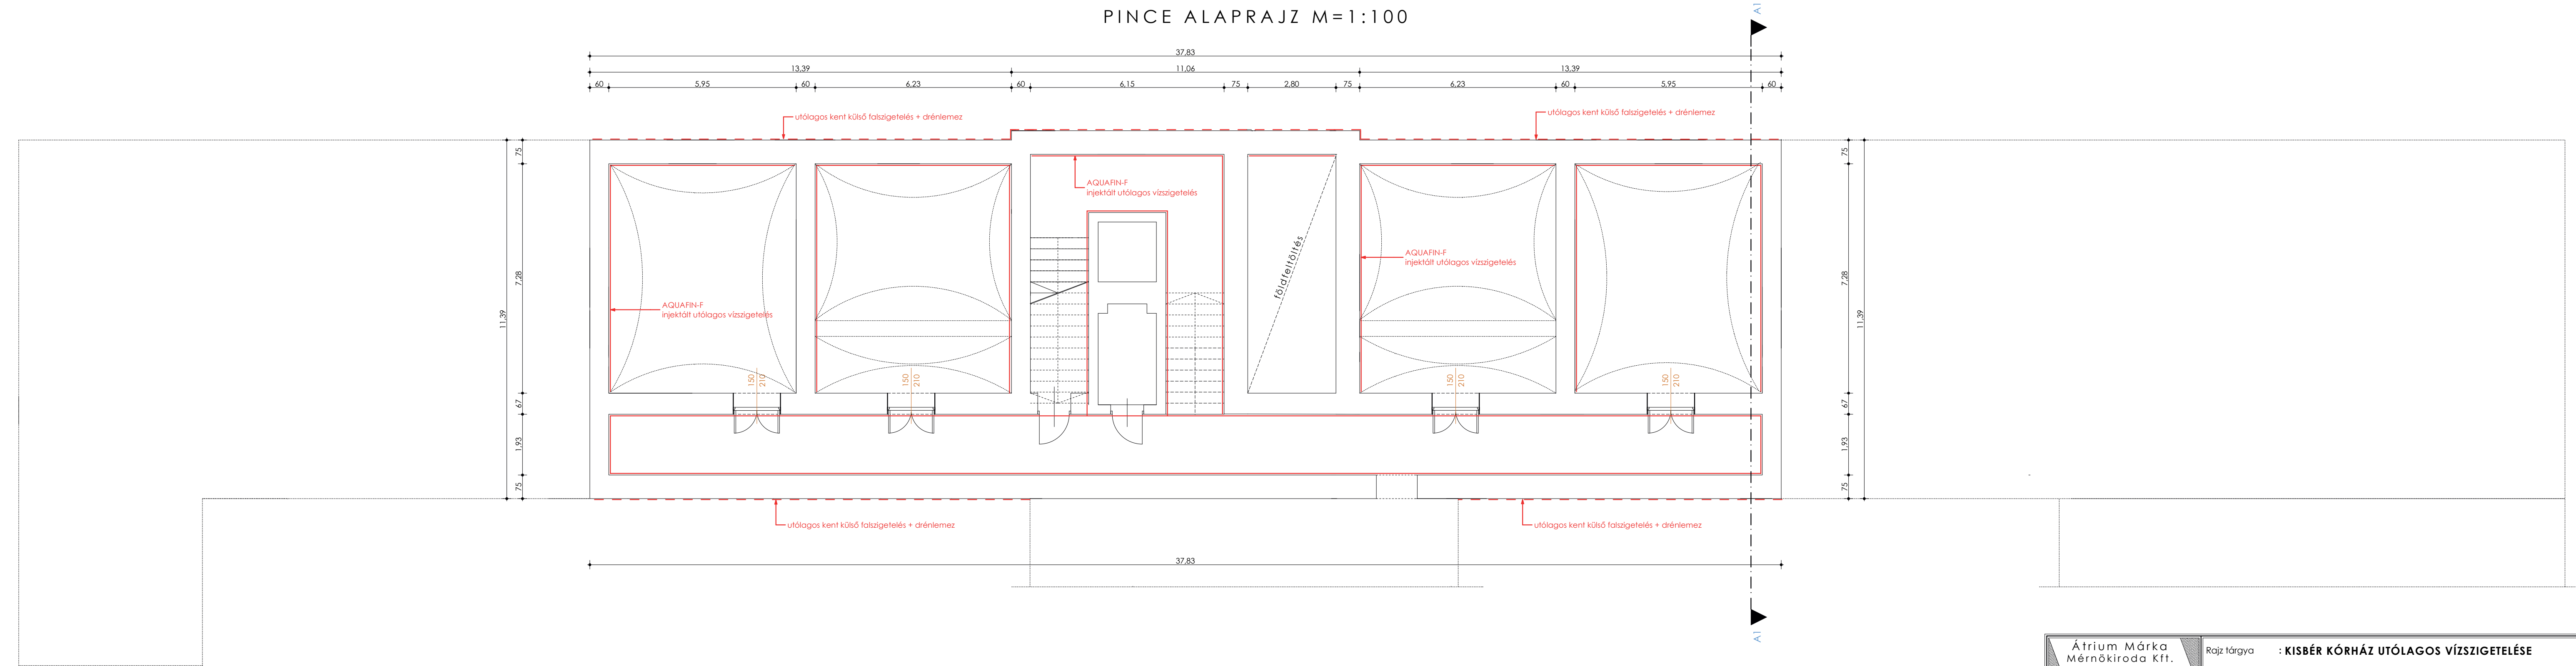

E - 2

Átrium Márka Mérnökiroda Kft. 2870 Kisbér Kossuth Lajos utca 63.	Rajz tárgya : KISBÉR KÓRHÁZ UTÓLAGOS VÍZSZIGETELÉSE	2017.07.10.
	Rajz megnevezése: Pince alaprajz	Terv típusa: M=1:100
CAD munkatárs: Nagy Viktória Tel., fax: +36-34/353-201 Mobil: +36-30/921-03-73 e-mail: atriummarka@t-online.hu web: www.atriummarka.t-online.hu Ez a terv az Átrium Márka Mérnökiroda Kft. szellemi tulajdonát képezi.	Megrendelő : Batthyány Kázmér Szakkórház és Rendelőintézet 2870 Kisbér, Iskola u. 11.	...
	Építés helye : Kisbér, Iskola u. 11.	...
Készítette : Mogyorósi László	Építésztervező	É3 11-0210
		...